



ΕΦΗΜΕΡΙΣ ΤΗΣ ΚΥΒΕΡΝΗΣΕΩΣ

ΤΗΣ ΕΛΛΗΝΙΚΗΣ ΔΗΜΟΚΡΑΤΙΑΣ

ΤΕΥΧΟΣ ΤΕΤΑΡΤΟ Αρ. Φύλλου 69

12 Φεβρουαρίου 1998

ΠΕΡΙΕΧΟΜΕΝΑ

ΠΟΛΕΟΔΟΜΙΑ

ΔΙΑΤΑΓΜΑΤΑ

ΑΠΟΦΑΣΕΙΣ

ΠΟΛΕΟΔΟΜΙΑ

ΔΙΑΤΑΓΜΑΤΑ

(1)

«Τροποποίηση του εγκεκριμένου ρυμοτομικού σχεδίου του δήμου Αθηνών και τροποποίηση προκηπίου».

Ο ΠΡΟΕΔΡΟΣ
ΤΗΣ ΕΛΛΗΝΙΚΗΣ ΔΗΜΟΚΡΑΤΙΑΣ

Έχοντας υπόψη:

1. Τις διατάξεις των άρθρων 3, 9 και 70 του Ν. Δ/τος της 17.7.1923 «περί σχεδίων πόλεων κλπ» (Α' 228) όπως μεταγενέστερα τροποποιήθηκαν και συμπληρώθηκαν.

2. Τις διατάξεις του άρθρου 99 παρ. 3 του ν. 1892/1990 «Για τον εκσυγχρονισμό και την ανάπτυξη και άλλες διατάξεις» (Α 101), όπως αντικαταστάθηκε με την παρ. 2 του άρθρου 7 του ν. 2052/1992 «Μέτρα για την αντιμετώπιση του νέφους και πολεοδομικές ρυθμίσεις» (Α' 94).

3. Τις διατάξεις του άρθρου 29Α του ν. 1558/1985 «Κυβέρνηση και Κυβερνητικά Οργανα» (Α' 137) όπως αυτό προστέθηκε με το άρθρο 27 του ν. 2081/1992 (Α' 154) και αντικαταστάθηκε με την παρ. 2α του άρθρου 1 του ν. 2469/1997 (Α' 38).

4. Τις 1244/1990, 732/1991 και 1183/1996 γνωμοδοτήσεις του δημοτικού συμβουλίου Αθηνών.

5. Την 620/1995 γνωμοδότηση του Κεντρικού Συμβουλίου Χωροταξίας, Οικισμού και Περιβάλλοντος.

6. Το γεγονός ότι από τις κανονιστικές διατάξεις αυτού του διατάγματος δεν προκαλείται δαπάνη σε βάρος του κρατικού προϋπολογισμού και του οικείου Ο.Τ.Α.

7. Την 499/1997 γνωμοδότηση του Συμβουλίου της Επικρατείας με πρόταση του Υπουργού Περιβάλλοντος, Χωροταξίας και Δημοσίων Έργων αποφασίζουμε:

Άρθρο 1

Εγκρίνεται η τροποποίηση του εγκρκειμένου ρυμοτομικού σχεδίου του δήμου Αθηνών, στην περιοχή 81 στα Ο.Τ. 61 και 63 και ειδικότερα στο τμήμα της οδού Κατεχάκη μεταξύ της Λεωφόρου Κηφισίας και της οδού Άντερσεν με τη μετατόπιση ρυμοτομικής γραμμής, όπως φαίνεται στο σχετικό πρωτότυπο διάγραμμα σε κλίμακα 1:500 που θεωρήθηκε από τον Προϊστάμενο της Δ/νσης Τοπογραφικών Εφαρμογών με την 36995/1997 πράξη του και που αντίτυπό του σε φωτοσμίκρυνση δημοσιεύεται με το παρόν διάταγμα.

Άρθρο 2

Τροποποιείται το προβλεπόμενο απο το εγκεκριμένο σχέδιο προκήπιο των οικοπέδων οικοδομημένων ή μη που βρίσκονται στην περιοχή της οποίας τροποποιείται το σχέδιο με το άρθρο 1 του παρόντος, του πλάτους αυτού καθοριζομένου σε δύο (2.00) μέτρα, όπως φαίνεται στο διάγραμμα του άρθρου 1.

Άρθρο 3

Η ισχύς του παρόντος διατάγματος αρχίζει από την δημοσίευσή του στην Εφημερίδα της Κυβερνήσεως.


Στον Υπουργό Περιβάλλοντος, Χωροταξίας και Δημοσίων Εργων αναθέτουμε την δημοσίευση και εκτέλεση του παρόντος διατάγματος.

Η παρούσα να δημοσιευθεί στην Εφημερίδα της Κυβερνήσεως.


Αθήνα, 3 Φεβρουαρίου 1998

Ο ΠΡΟΕΔΡΟΣ ΤΗΣ ΔΗΜΟΚΡΑΤΙΑΣ
ΚΩΝΣΤΑΝΤΙΝΟΣ ΣΤΕΦΑΝΟΠΟΥΛΟΣ

Ο ΥΠΟΥΡΓΟΣ
ΠΕΡΙΒΑΛΛΟΝΤΟΣ, ΧΩΡΟΤΑΞΙΑΣ ΚΑΙ ΔΗΜ. ΕΡΓΩΝ
ΚΩΣΤΑΣ ΛΑΛΙΩΤΗΣ

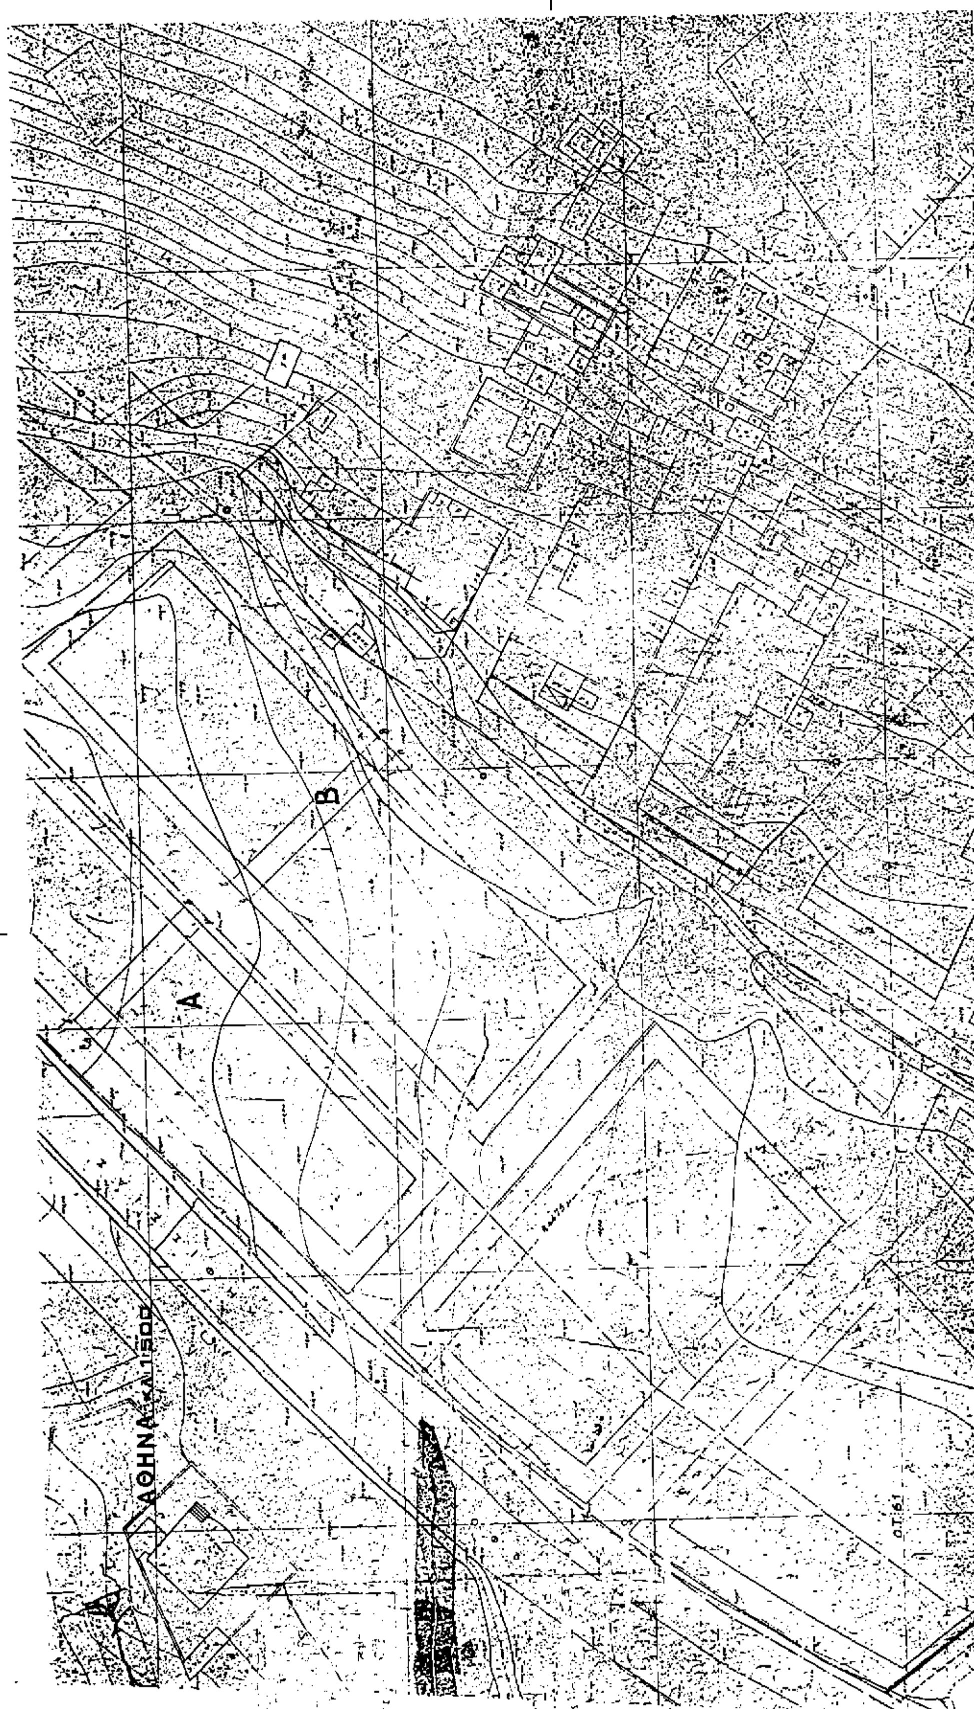

Β
Α
ΑΘΗΝΑ ΚΛ.1:500

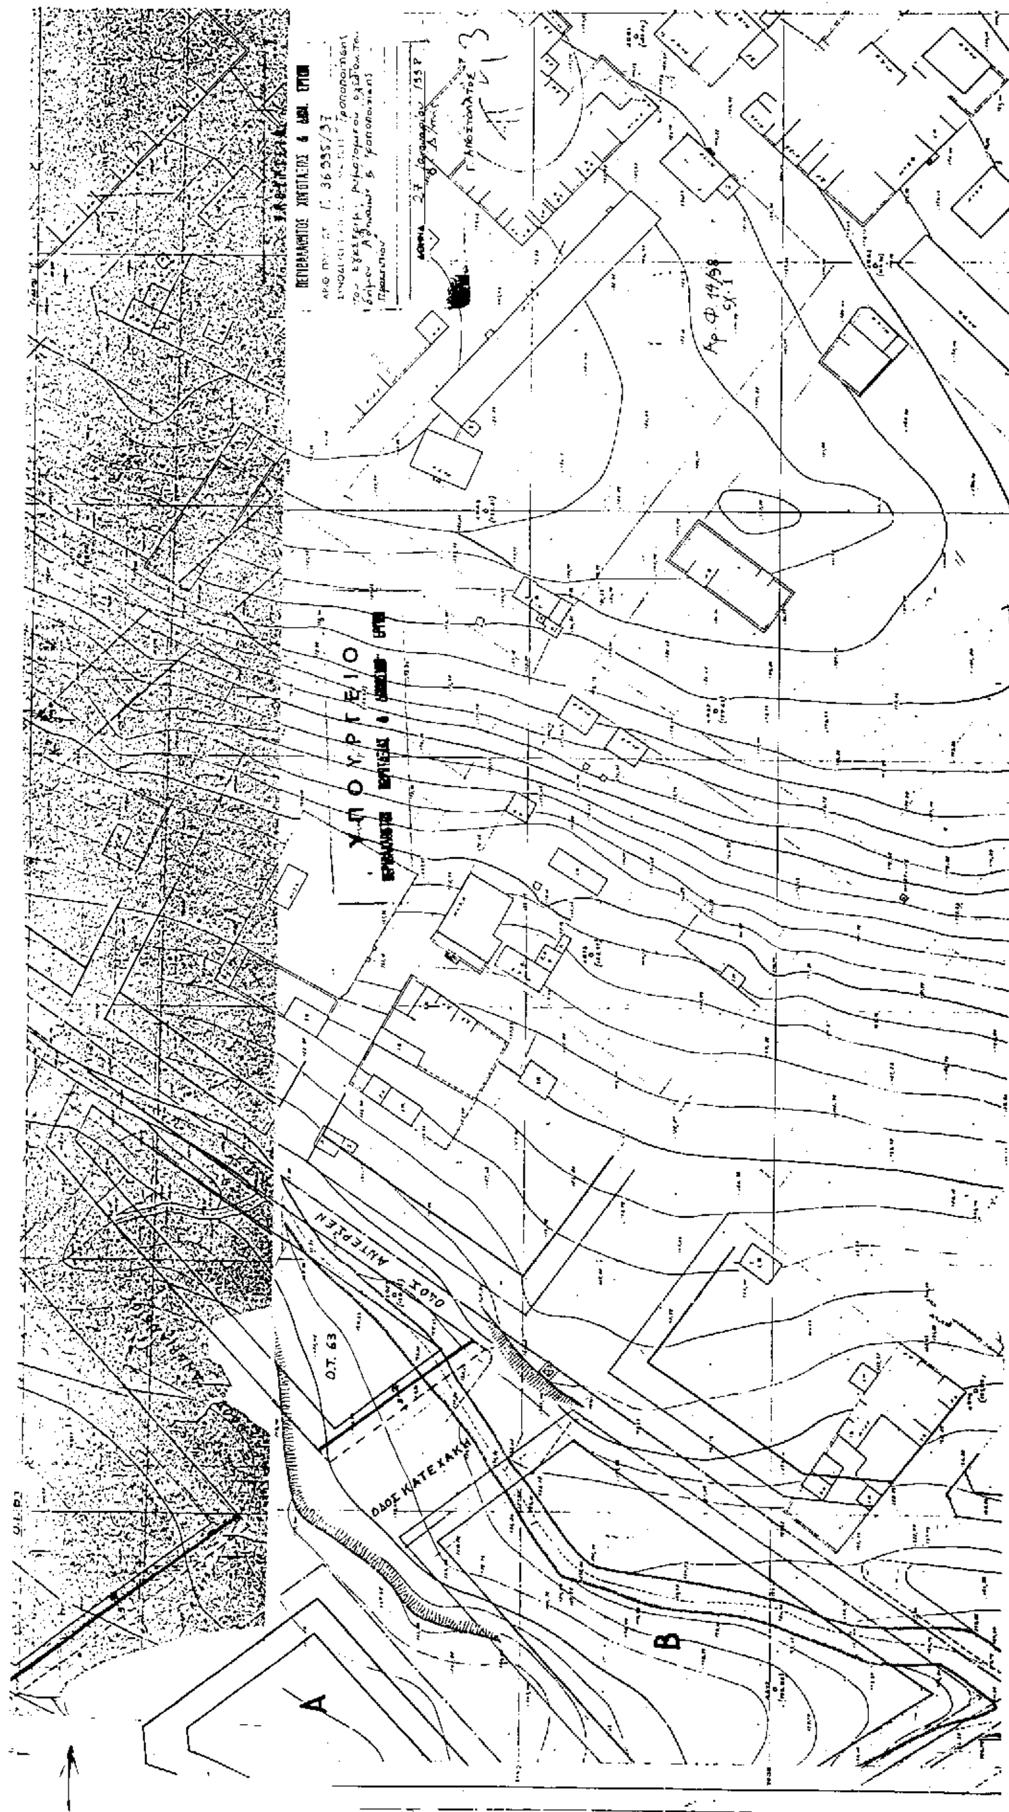
ΥΠΟΥΡΓΕΙΟ
ΟΔΟΣ ΑΝΤΕΡΣΕΝ
ΟΔΟΣ ΚΑΤΕΧΑΚΗ
Ο.Τ. 63
Α
Β

ΑΠΟΦΑΣΕΙΣ

Αριθ. 1036 (2)

Τροποποίηση σχεδίου πόλης Χαλκίδας στα Ο.Τ. 316 και χώρου σχολείου Α' συνοικίας.

Ο ΝΟΜΑΡΧΗΣ ΕΥΒΟΙΑΣ

Έχοντας υπόψη:

1) Το 731Δ/13.10.1988 Π.Δ. με το οποίο εγκρίθηκε η συνοικία Α. Χαλκίδας.

2) Τον Ν. 1337/83 και ειδικότερα των άρθρων 1, 2 αυτού για τον καθορισμό ορίου πολεοδομικής ενότητας.

3) Την από 25.5.1987 (ΦΕΚ 131Δ') απόφαση του Υπουργού ΠΕΧΩΔΕ για έγκριση του Γ.Π.Σ. Χαλκίδας.

4) Το άρθρο 7 του Ν. 1337/83 για τη διαδικασία έγκρισης της πολεοδομικής μελέτης.

5) Το 288/29.12.1994 έγγραφο του Δήμου Χαλκιδέων, με το οποίο μας διαβιβάστηκε ο σχετικός φάκελλος.

6) Την 4/94 απόφαση του Δ.Σ. Δήμου Χαλκιδέων.

7) Την 131/16.1.95 εισήγηση του ΤΠ & Π.Ε. Εύβοιας προς το ΣΧΟΠ.

8) Την 26η γνωμοδότηση του 3ου πρακτικού 23.1.1995 του ΣΧΟΠ Ν. Εύβοιας.

9) Τις διατάξεις του Α.Μ. 314/68 (ΦΕκ 27Δ) όπως τροποποιήθηκαν και συμπληρώθηκαν με το υπ' αριθμ. 1018/71 Ν. Δ/γμα, (ΦΕΚ 220Α) και με την παρ. 3 του άρθρου 34 Ν. 1557/84 (ΦΕΚ 210Α).

10) α) Ν. 2218/ΦΕΚ 90Α/13.6.94 και β) Ν. 2240/ΦΕΚ 153Α/16.9.94).

11) Τις διατάξεις του άρθρου 183/1986 Π. Δ/τος (ΦΕΚ. 70Α).

12) Τον Ν. 2081/92 (ΦΕΚ 154/Τ.Α'/10.9.1992), αποφασίζουμε:

Τροποποιούμε το σχέδιο πόλης Χαλκίδας στα Ο.Τ. 316 και χώρου σχολείου της συνοικίας Ε. Χαλκίδας, όπως φαίνεται στο συν/νο τοπογραφικό που θεωρεί ο Προϊστάμενος ΤΠ & ΠΕ Εύβοιας σε κλίμακα 1:500.

Από τις διατάξεις της απόφασης αυτής δεν προκύπτει δαπάνη σε βάρος του οικείου Ο.Τ.Α.

Η παρούσα να δημοσιευθεί στην Εφημερίδα της Κυβερνήσεως και να ισχύει από τη δημοσίευσή της.

Χαλκίδα, 3 Φεβρουαρίου 1998

Ο Νομάρχης
ΘΑΝΑΣΗΣ ΜΠΟΥΡΑΝΤΑΣ

ΤΡΟΠΟΠΟΙΗΣΗ - ΤΟΠΟΓΡΑΦΙΚΟ ΔΙΑΓΡΑΜΜΑ

ΚΛ 1:500

ΤΡΟΠΟΠΟΙΗΣΗ ΣΧΕΔΙΟΥ ΠΟΛΕΩΣ ΟΤ. 315 & 316
ΣΥΝΟΙΚΙΑΣ "Α", ΧΑΛΚΙΔΑΣ.

ΠΙΝΑΚΑΣ ΙΔΙΟΚΤΗΤΩΝ	
ΑΡ. ΚΤΗΜΑΤΟΛΟΓΙΟΥ	ΟΝΟΜΑΤΕΠΩΝΥΜΟ
134101	ΠΑΠΑΣΠΥΡΟΥ ΣΟΦΙΑ του ΚΩΝ/ΝΟΥ
134106	ΑΡΓΥΡΙΟΥ - ΑΙΚΑΤΕΡΙΝΗ του ΙΩΑΝΝΟΥ
134105	ΑΓΓΕΛΟΥ ΣΟΦΙΑ του ΧΡΗΣΤΟΥ
134104	ΑΓΓΕΛΟΥ ΓΕΩΡΓΙΟΣ του ΧΡΗΣΤΟΥ

ΕΘΝΙΚΗ ΟΔΟΣ ΑΘΗΝΩΝ - ΧΑΛΚΙΔΑΣ

ΟΤ. 0515
134101
ΟΤ. 316
134106
134105
2/Π
134104
ΟΤ. 315
ΔΗΜΟΤΙΚΟ ΣΧΟΛΕΙΟ - ΝΗΠΙΑΓΩΓΕΙΟ
ΟΤ. 313
1/ΕΛ
2/Π
ΠΛΑΤΕΙΑ ΓΕΙΤΟΝΙΑΣ
ΟΤ. 317
3/Π
ΟΤ. 318
1/Π
1/Π
ΟΤ. 314
1/Π

27-1-98

ΝΟΜ... ΕΥΒΟΙΑΣ
ΔΙΕΥΘΥΝΣΗ ...
ΤΜΗΜΑ ...
Τροποποίηση σχεδίου πόλεως Χαλκίδας στα 315 κ' 316 Ο.Τ. και χώρου σχολείου
Αρ. πρωτ. ... 1036 / 3-2-98
Αριθμός ... Στ.810/95
Ημερομηνία: 3-2-98

ΓΙΩΡΓΟΣ ...
Πολιτ. Μηχανικός

Αριθ. 1757 ΠΕ/267 (3)

Έγκριση τροποποίησης σχεδίου πόλεως Μάλεμε Ν. Χανίων στα ΟΤ 76, 77, 78, 80 και 82.

Ο ΓΕΝΙΚΟΣ ΓΡΑΜΜΑΤΕΑΣ ΠΕΡΙΦΕΡΕΙΑΣ ΚΡΗΤΗΣ

Έχοντας υπόψη:

1. Τις διατάξεις του από 17.7.23 Ν.Δ. και ιδιαίτερα τα άρθρ 3 και 7 αυτού.

2. Το Ν. 1337/83 (ΦΕΚ 33Α) όπως τροποποιήθηκε και ισχύει σήμερα.

3. Τις διατάξεις του Ν. 2508/97 (ΦΕΚ 124Α) και ιδιαίτερα του άρθρου 25 παρ. 9α αυτού.

4. Το ισχύον στην περιοχή ρυμοτομικό σχέδιο Μάλεμε Ν. Χανίων (απόφαση Νομάρχη 47/Α/8.7.94, ΦΕΚ 755Δ/94).

5. Τις 17/95, 24/95 και 10/97 αποφάσεις ΚΣ Μάλεμε.

6. Τις θετικές γνωμοδοτήσεις του ΣΧΟΠ Χανίων όπως αυτές διατυπώθηκαν στις 5/96 (θέμα 5ο) και 18/96 (θέμα 4ο) συνεδριάσεις του.

7. Την ομόφωνη θετική γνωμοδότηση του ΣΧΟΠ Περιφέρειας Κρήτης όπως αυτή διατυπώθηκε στην 4/12.12.97 συνεδρίαση του (θέμα 10ο), αποφασίζουμε:

1. Εγκρίνουμε την τροποποίηση του σχεδίου πόλεως Μάλεμε στα ΟΤ 76, 77, 78, 80 και 82, όπως αυτή φαίνεται στο απόσπασμα σχεδίου 1:500 που συνοδεύει την παρούσα απόφαση.


2. Η απόφαση αυτή δεν δημιουργεί δαπάνη σε βάρος του Ελληνικού Δημοσίου.


3. Η ισχύς της παρούσας άρχεται από της δημοσιεύσεώς της στην Εφημερίδα της Κυβερνήσεως.

4. Η απόφαση αυτή να δημοσιευθεί στην Εφημερίδα της Κυβερνήσεως.


Ηράκλειο, 28 Ιανουαρίου 1998

Ο Γενικός Γραμματέας Περιφέρειας
Α. ΒΑΛΑΣΟΠΟΥΛΟΣ

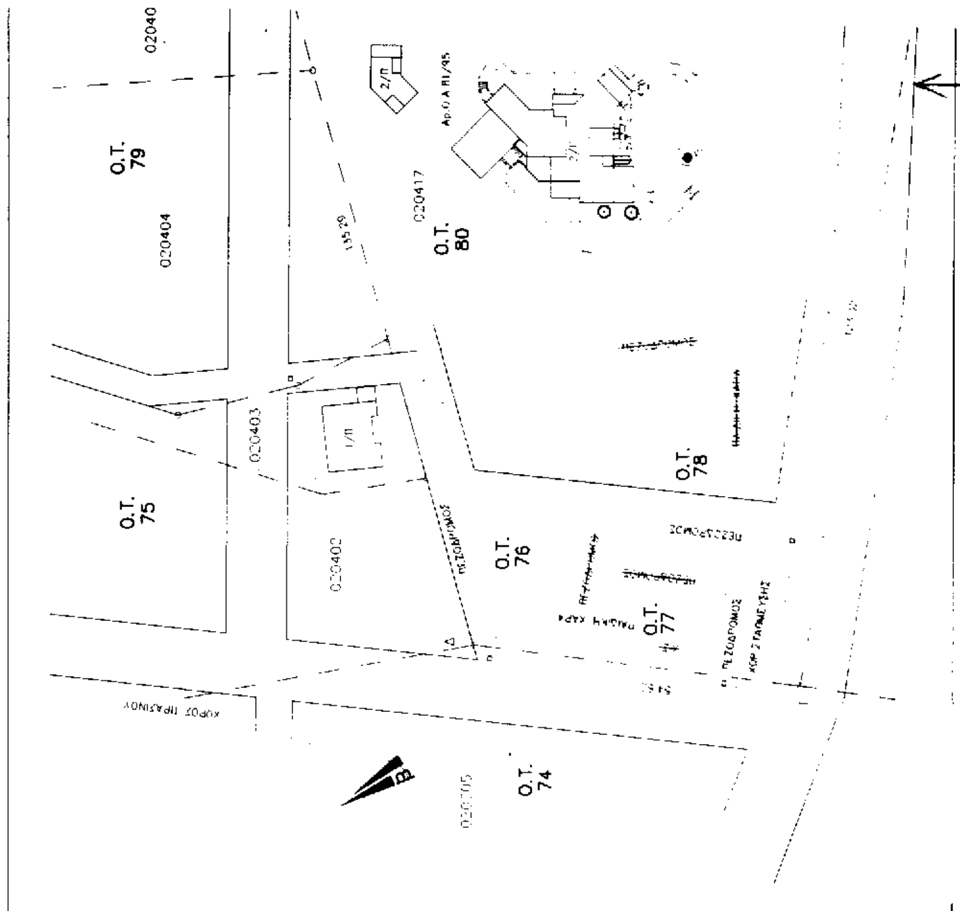

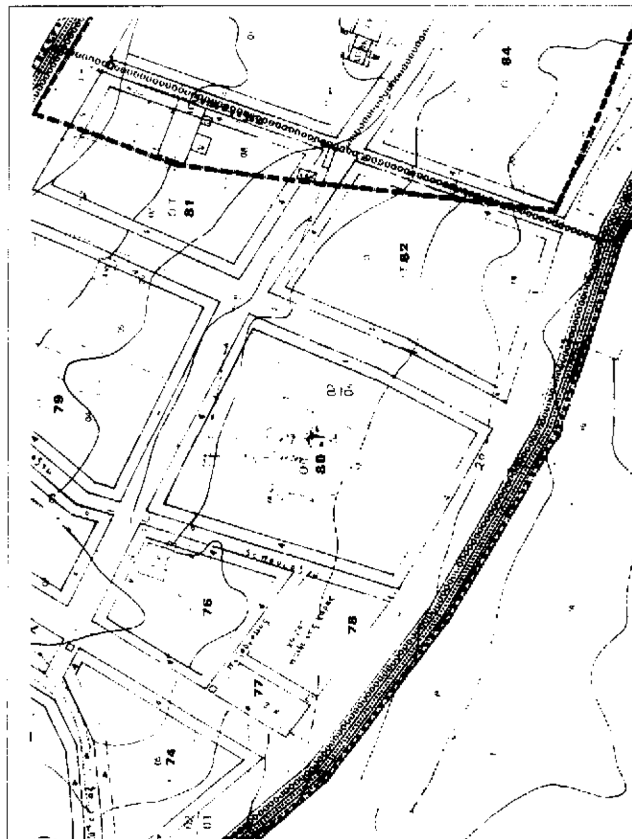

ΑΠΟΣΠΑΣΜΑ ΣΧΕΔΙΟΥ ΚΛΙΜΑΚΑ 1:1000
(που εγκρίθηκε με την 47'9/2596/8-7-94 ΦΕΚ 755Δ '26-7-94)

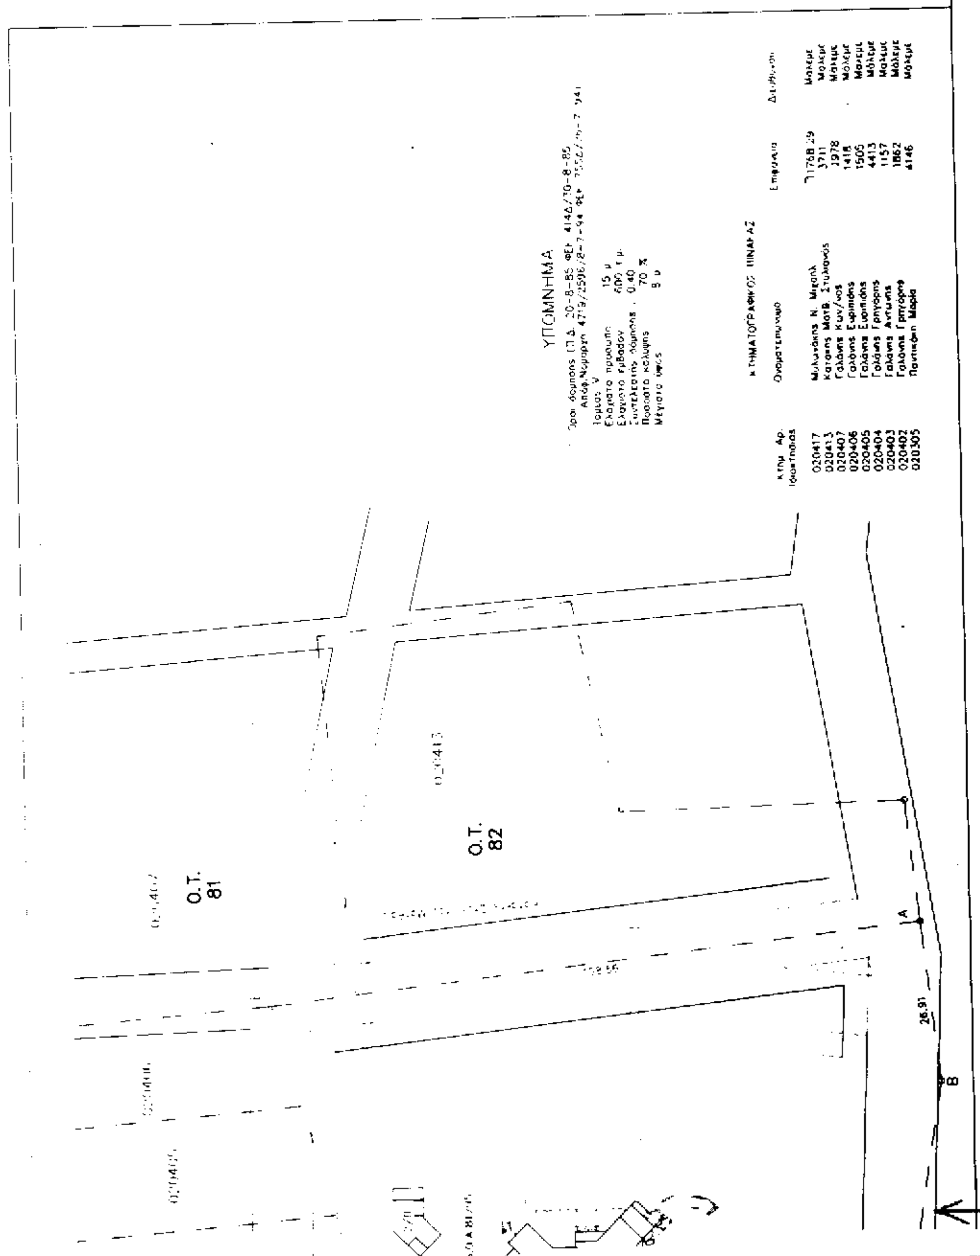
ΥΠΟΜΝΗΜΑ
Τοπογραφικό διάγραμμα
1:500
Α1
Ο.Τ. 81
Ο.Τ. 82